
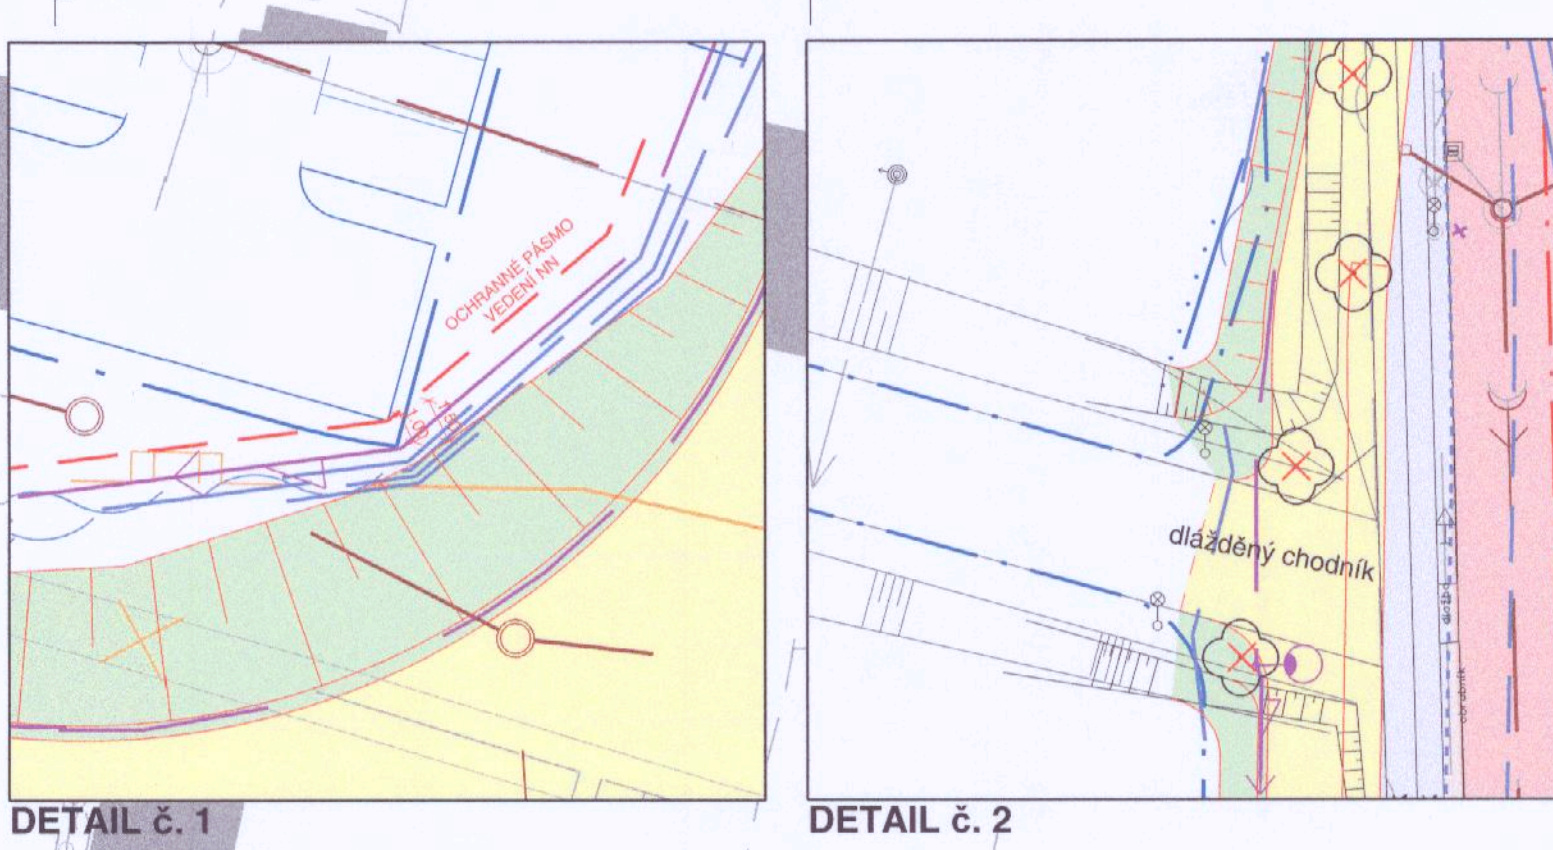


**I/31 HRADEC KRÁLOVÉ, KRÍŽOVATKA MILETA - ZMĚNA DŮR
C.3 KOORDINAČNÍ SITUACE, M 1:1 000**

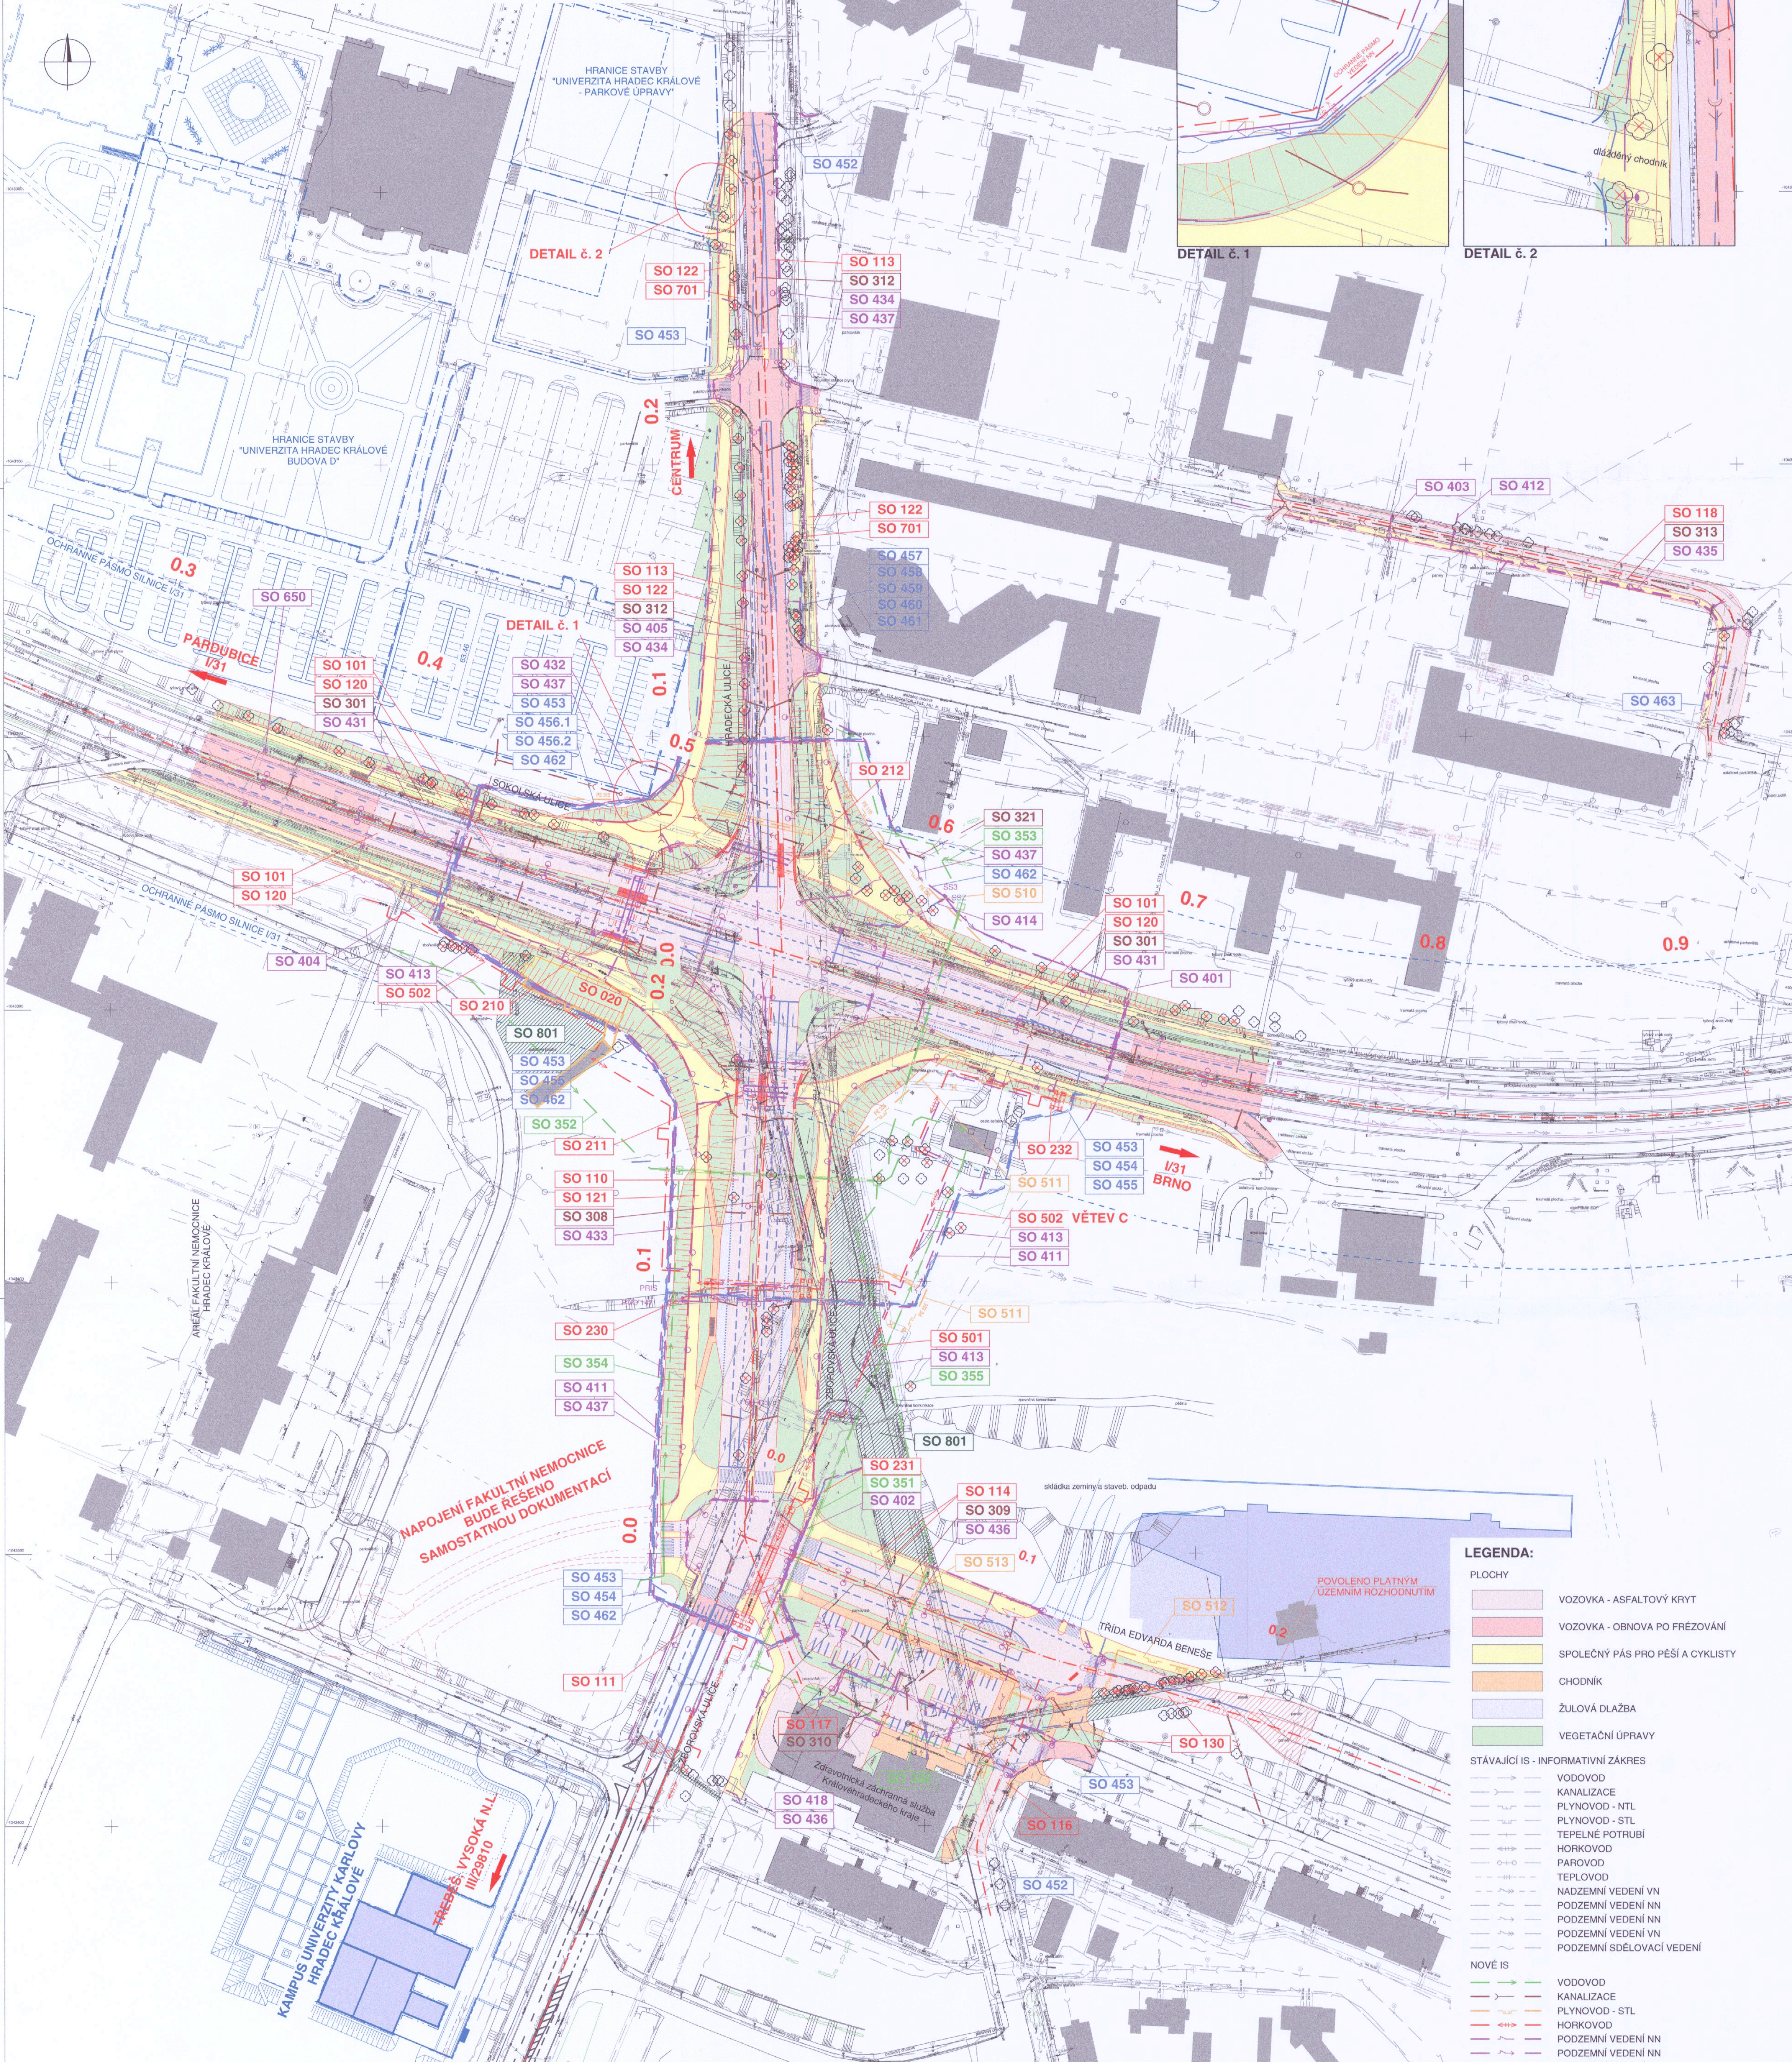

SEZNAM OBJEKTŮ:

- Řada 000**
SO 001 - Příprava území
SO 020 - Demolice
SO 030 - Demontáž stávajícího SSZ
- Řada 100**
SO 101 - I/31 - Sokolská ulice
SO 110 - II/29810 - Úprava Zborovské ulice mezi křižovatkami
SO 113 - II/29810 - Úprava Zborovské ulice
SO 114 - Napojení I/31 - Hradecká ulice
SO 115 - Napojení I/31 - Hradecká ulice
SO 116 - Napojení I/31 - Hradecká ulice
SO 117 - Napojení ZSŽ KHK
SO 118 - Napojení ulice Alžbětinská Hřbitovního a 17. listopadu
SO 120 - Chodník a cyklistické stezky podél Sokolské ulice
SO 121 - Chodník a cyklistické stezky podél Zborovské ulice
SO 122 - Chodník a cyklistické stezky podél Hradecké ulice
SO 130 - Provozovní napojení Benešovy třídy
SO 131 - Doplnění opáření při stavbě
SO 140 - Doplnění značení - RSD
SO 141 - Doplnění značení - Křižovratkový kraj
SO 142 - Doplnění značení - město Hradec Králové
SO 151 - SSZ křižovatky u ZSŽ KHK
SO 153 - SSZ křižovatky Sokolská/Hradecká
SO 171 - SSZ po dobu výstavby
- Řada 200**
SO 210 - Podchod na Sokolské ulici
SO 211 - Podchod na Zborovské ulici
SO 212 - Podchod na Hradecké ulici
SO 230 - Kolektor pod Zborovskou ulicí v km 0,092
SO 231 - Kolektor pod I. E. Beneše v km 0,010
SO 232 - Lizevnická šachta SNZ
- Řada 300**
SO 301 - Odvodnění Sokolské ul.
SO 308 - Odvodnění Zborovské ulice
SO 309 - Odvodnění I/31 - Hradecká ulice
SO 310 - Odvodnění u ZSŽ KHK
SO 312 - Odvodnění Hradecké ulice
SO 313 - Odvodnění ulice 17. listopadu
SO 320 - Přeložka kanalizace DN 500 na Hradecké ulici
SO 321 - Opáření na kanalizaci DN 1200 na Hradecké ulici
SO 350 - Přeložka vodovodu DN 100 v ZSŽ KHK
SO 351 - Přeložka vodovodu DN 1000 na Zborovské ulici
SO 352 - Přeložka vodovodu DN 400 na Sokolské ulici
SO 353 - Přeložka vodovodu DN 300 na Sokolské ulici
SO 354 - Přeložka vodovodu DN 300 na Zborovské ulici
SO 355 - Přeložka vodovodu DN 200 na Zborovské ulici
- Řada 400**
SO 401 - Přeložka kabelu ČEZ 35 kV mezi TS 726 ZVU a TS 1150 ČSPHM
SO 402 - Přeložka kabelu ČEZ 35 kV mezi TS 1150 ČSPHM a TS 1082 Sevočkova
SO 403 - Ochrana kabelu ČEZ 35 kV ulice 17. listopadu
SO 404 - Demontáž kabelu ČEZ 10 kV ulice Sokolská
SO 405 - Demontáž kabelu ČEZ 3 kV ulice Hradecká
SO 411 - Kabelová přípojka ČEZ 1 kV na Zborovské ulici
SO 412 - Přeložka kabelu ČEZ 1 kV ulice 17. listopadu
SO 413 - Přeložka kabelu ECP ulice Sokolská
SO 414 - Přeložka kabelu NH řadiče SSZ v křižovatce ulic Hradecká x Sokolská
SO 415 - Napojení řadiče SSZ k Městořada Zborovská v I. E. Beneše
SO 416 - Ochránění nesidentifikovaných kabelů UK FF ulice 17. listopadu
SO 418 - Kabelová přípojka u ZSŽ KHK
SO 431 - Vnější osvětlení ulice Sokolská
SO 432 - Vnější osvětlení křižovatky ulic Sokolská x Zborovská x Hradecká
SO 433 - Vnější osvětlení ulice Zborovská
SO 434 - Vnější osvětlení ulice Hradecká - sever
SO 435 - Vnější osvětlení ulice 17. listopadu
SO 436 - Vnější osvětlení I. E. Beneše
SO 437 - Vnější osvětlení - přeložka kabelu centrálního ovládní
SO 451 - Přeložka kabelu TCZ DKK
SO 452 - Demontáž kabelu TCZ DK ulice Hradecká
SO 453 - Přeložka kabelu TCZ
SO 454 - Přeložka sdělovacího kabelu Armády ČR
SO 455 - Přeložka sdělovacího kabelu Policie ČR
SO 456 - Přeložka optického kabelu T-modie
SO 456.2 - Přeložka optického kabelu Fakultní nemocnice HK
SO 457 - Přeložka kabelu kanalizačního systému Městské Policie HK
SO 458 - Přeložka optických kabelů Českých radiokomunikací
SO 459 - Přeložka optických kabelů GTS
SO 460 - Přeložka optických kabelů Univerzity HK
SO 461 - Přeložka optických kabelů UPC
SO 462 - Přeložka koordinačního kabelu SSZ na Sokolské ul.
SO 463 - Ochrana sdělovacího kabelu UK - FF
- Řada 500**
SO 501 - Přeložka horkovodu ECP větev "Jihní větev"
SO 502 - Přeložka horkovodu ECP větev "Č"
SO 510 - Přeložka STL plynovodu DN 300 na Sokolské ulici
SO 511 - Přeložka STL plynovodu DN 200 na Zborovské ulici
SO 512 - Přeložka STL plynovodu přípojky k p. 669 DN 80
SO 513 - Přeložka STL plynovodu u ZSŽ KHK
- Řada 600**
SO 600 - Úpravy kolejevého vedení na Sokolské ulici
- Řada 700**
SO 701 - Zastávky MHD
- Řada 800**
SO 801 - Rekonstrukce stávajících komunikací
SO 810 - Vegetační úpravy - RSD
SO 811 - Vegetační úpravy - město Hradec Králové

- LEGENDA:**
- PLOCHY**
 - VOZOVKA - ASFALTOVÝ KRYT
 - VOZOVKA - OBNOVA PO FRÉZOVÁNÍ
 - SPOLEČNÝ PÁS PRO PĚŠÍ A CYKLISTY
 - CHODNÍK
 - ŽULOVÁ DLAŽBA
 - VEGETAČNÍ ÚPRAVY
 - STÁVAJÍCÍ IS - INFORMATIVNÍ ZÁKRES**
 - VODOVOD
 - KANALIZACE
 - PLYNOVOD - NTL
 - PLYNOVOD - STL
 - TEPELNÉ POTRUBÍ
 - HORKOVOD
 - PAROVOD
 - TEPLOVOD
 - NADZEMNÍ VEDENÍ VN
 - PODZEMNÍ VEDENÍ NN
 - PODZEMNÍ VEDENÍ NN
 - PODZEMNÍ VEDENÍ VN
 - PODZEMNÍ SDĚLOVACÍ VEDENÍ
 - NOVÉ IS**
 - VODOVOD
 - KANALIZACE
 - PLYNOVOD - STL
 - HORKOVOD
 - PODZEMNÍ VEDENÍ NN
 - PODZEMNÍ VEDENÍ NN
 - PODZEMNÍ VEDENÍ VN
 - SDĚLOVACÍ KABEL

Výškový systém: Bpv
Souřadnicový systém: S-JTSK

Objednatel:
ŘEDITELSTVÍ SILNIC A DÁLNIC ČR
Na Pankráči 56, 145 05 Praha 4
ŘSD ČR SPRÁVA Hradec Králové
Pouchovská 401, 503 41 Hradec Králové

Zhotovitel DŮR:
valbek

Ředitelství silnic a dálnic ČR
Ing. P. ŠMERDA
Ing. P. ŠMERDA
Ing. M. HANŽL

Valbek, spol. s r.o.
Vaňurova 505/17
460 02 Liberec 3
Ing. M. HANŽL

Zpracoval: Ing. P. ŠMERDA
Zodp. projektant: Ing. P. ŠMERDA
Tech. kontrola: Ing. M. HANŽL

Zak. číslo: 13-L34-029
Datum: 02/2014
Stupeň: DŮR
Počet formátů: 15 x A4
Měřítko: 1:1 000
Č. přílohy: Paré

Zhotovitel: Valbek, spol. s r.o.
Vaňurova 505/17
460 02 Liberec 3

Příloha: KOORDINAČNÍ SITUACE

C.3